
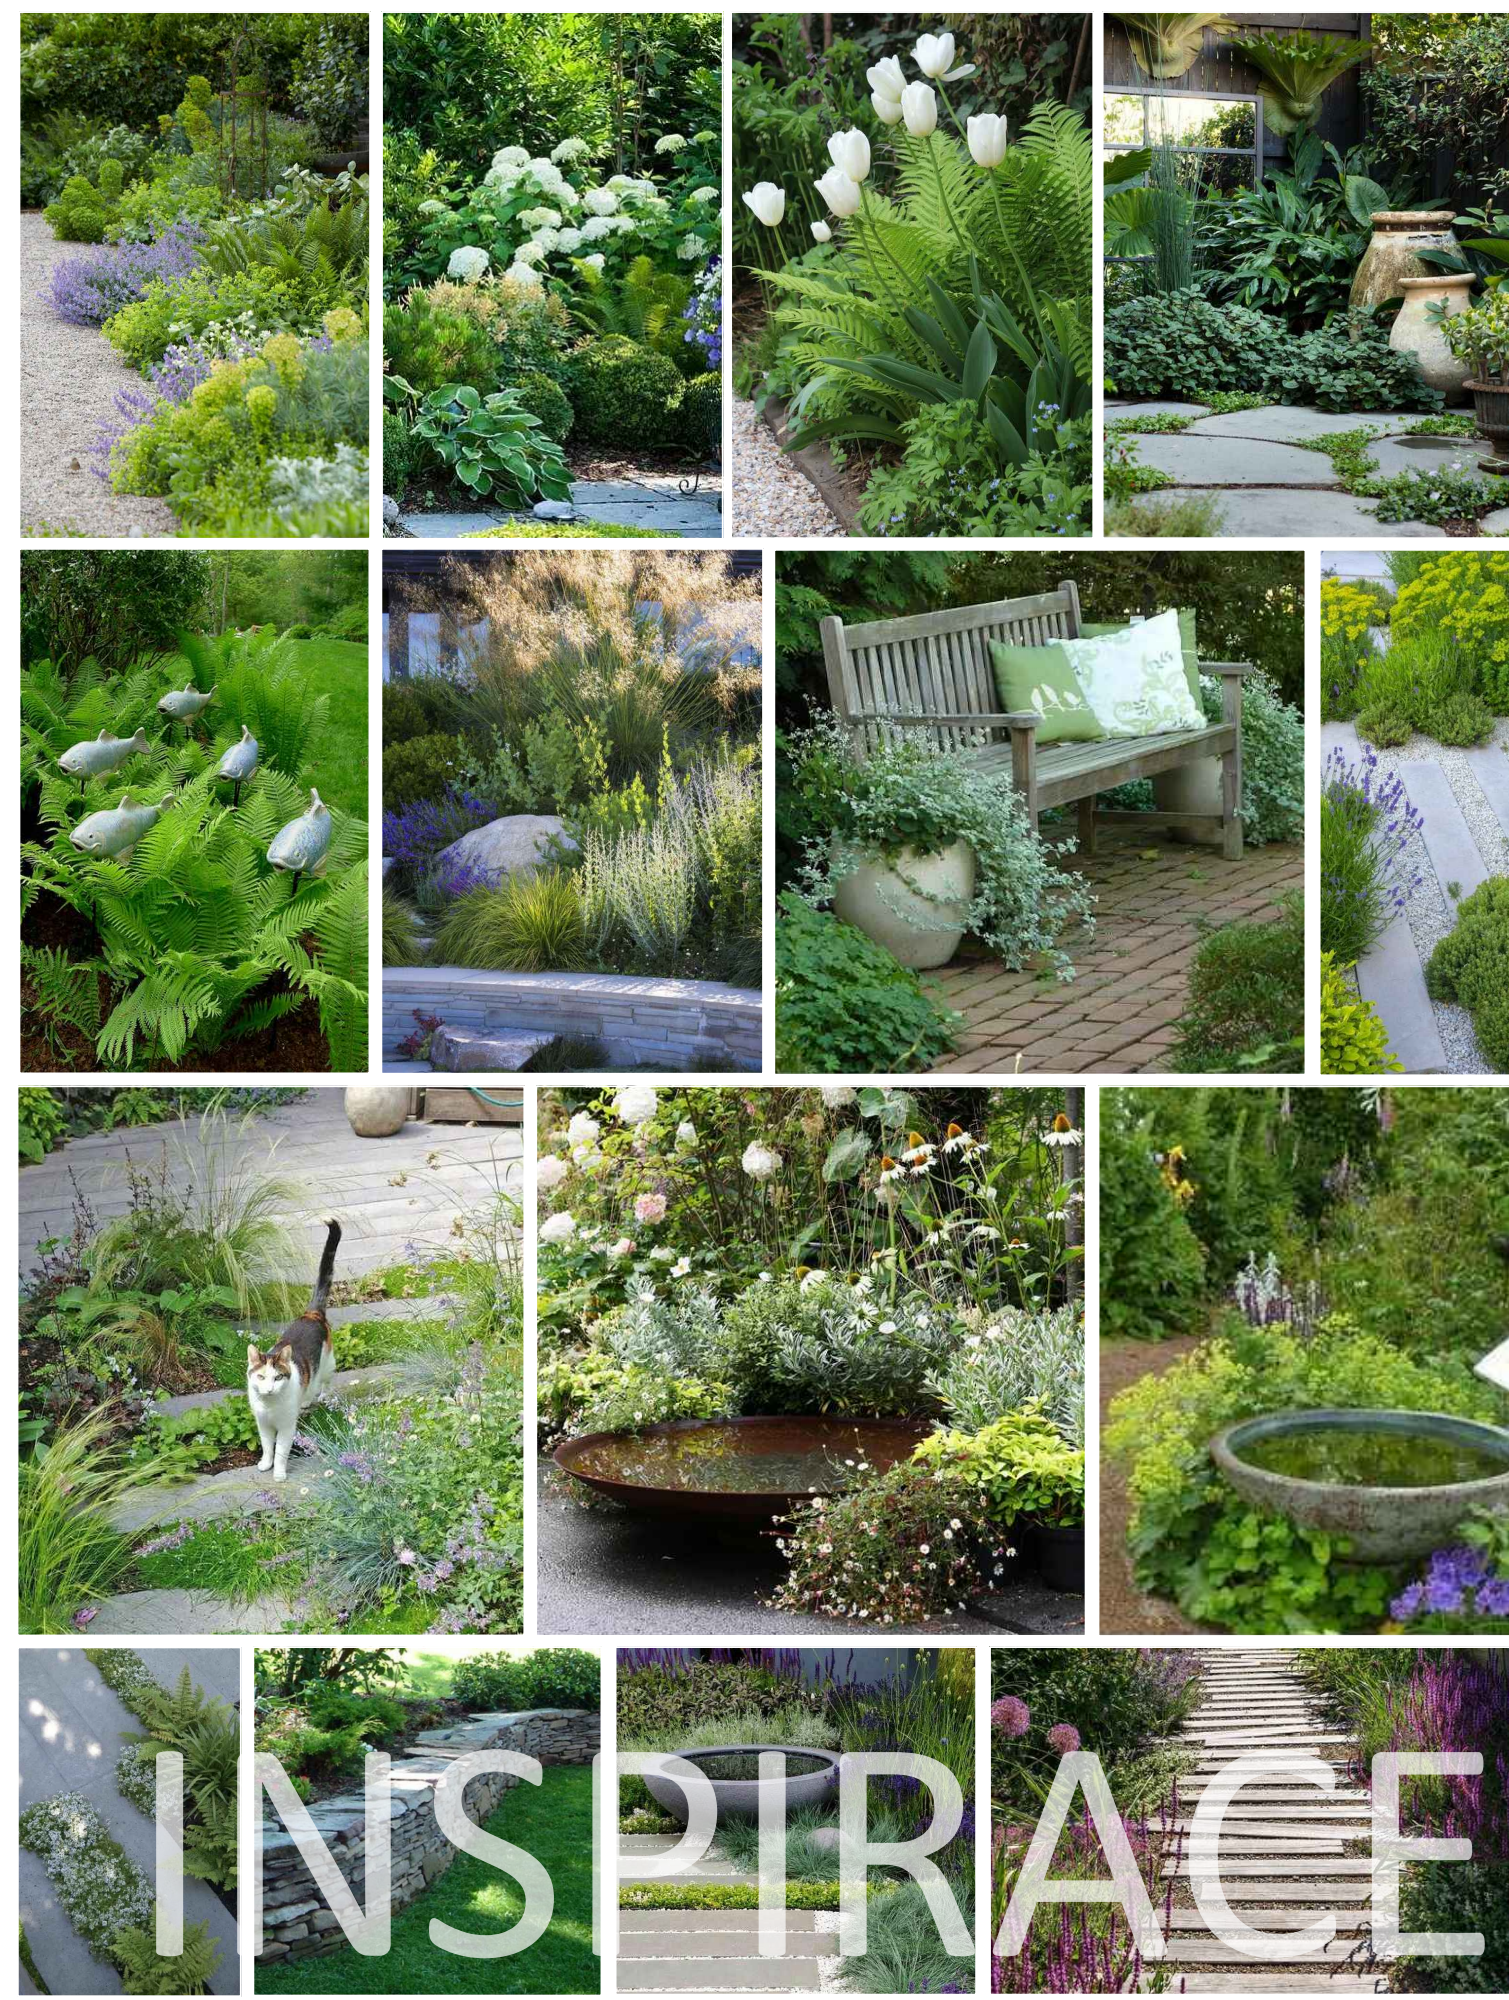


NÁVRH ZAHRADY RODINY - STRÁŽNICE

🕒 M 1:100

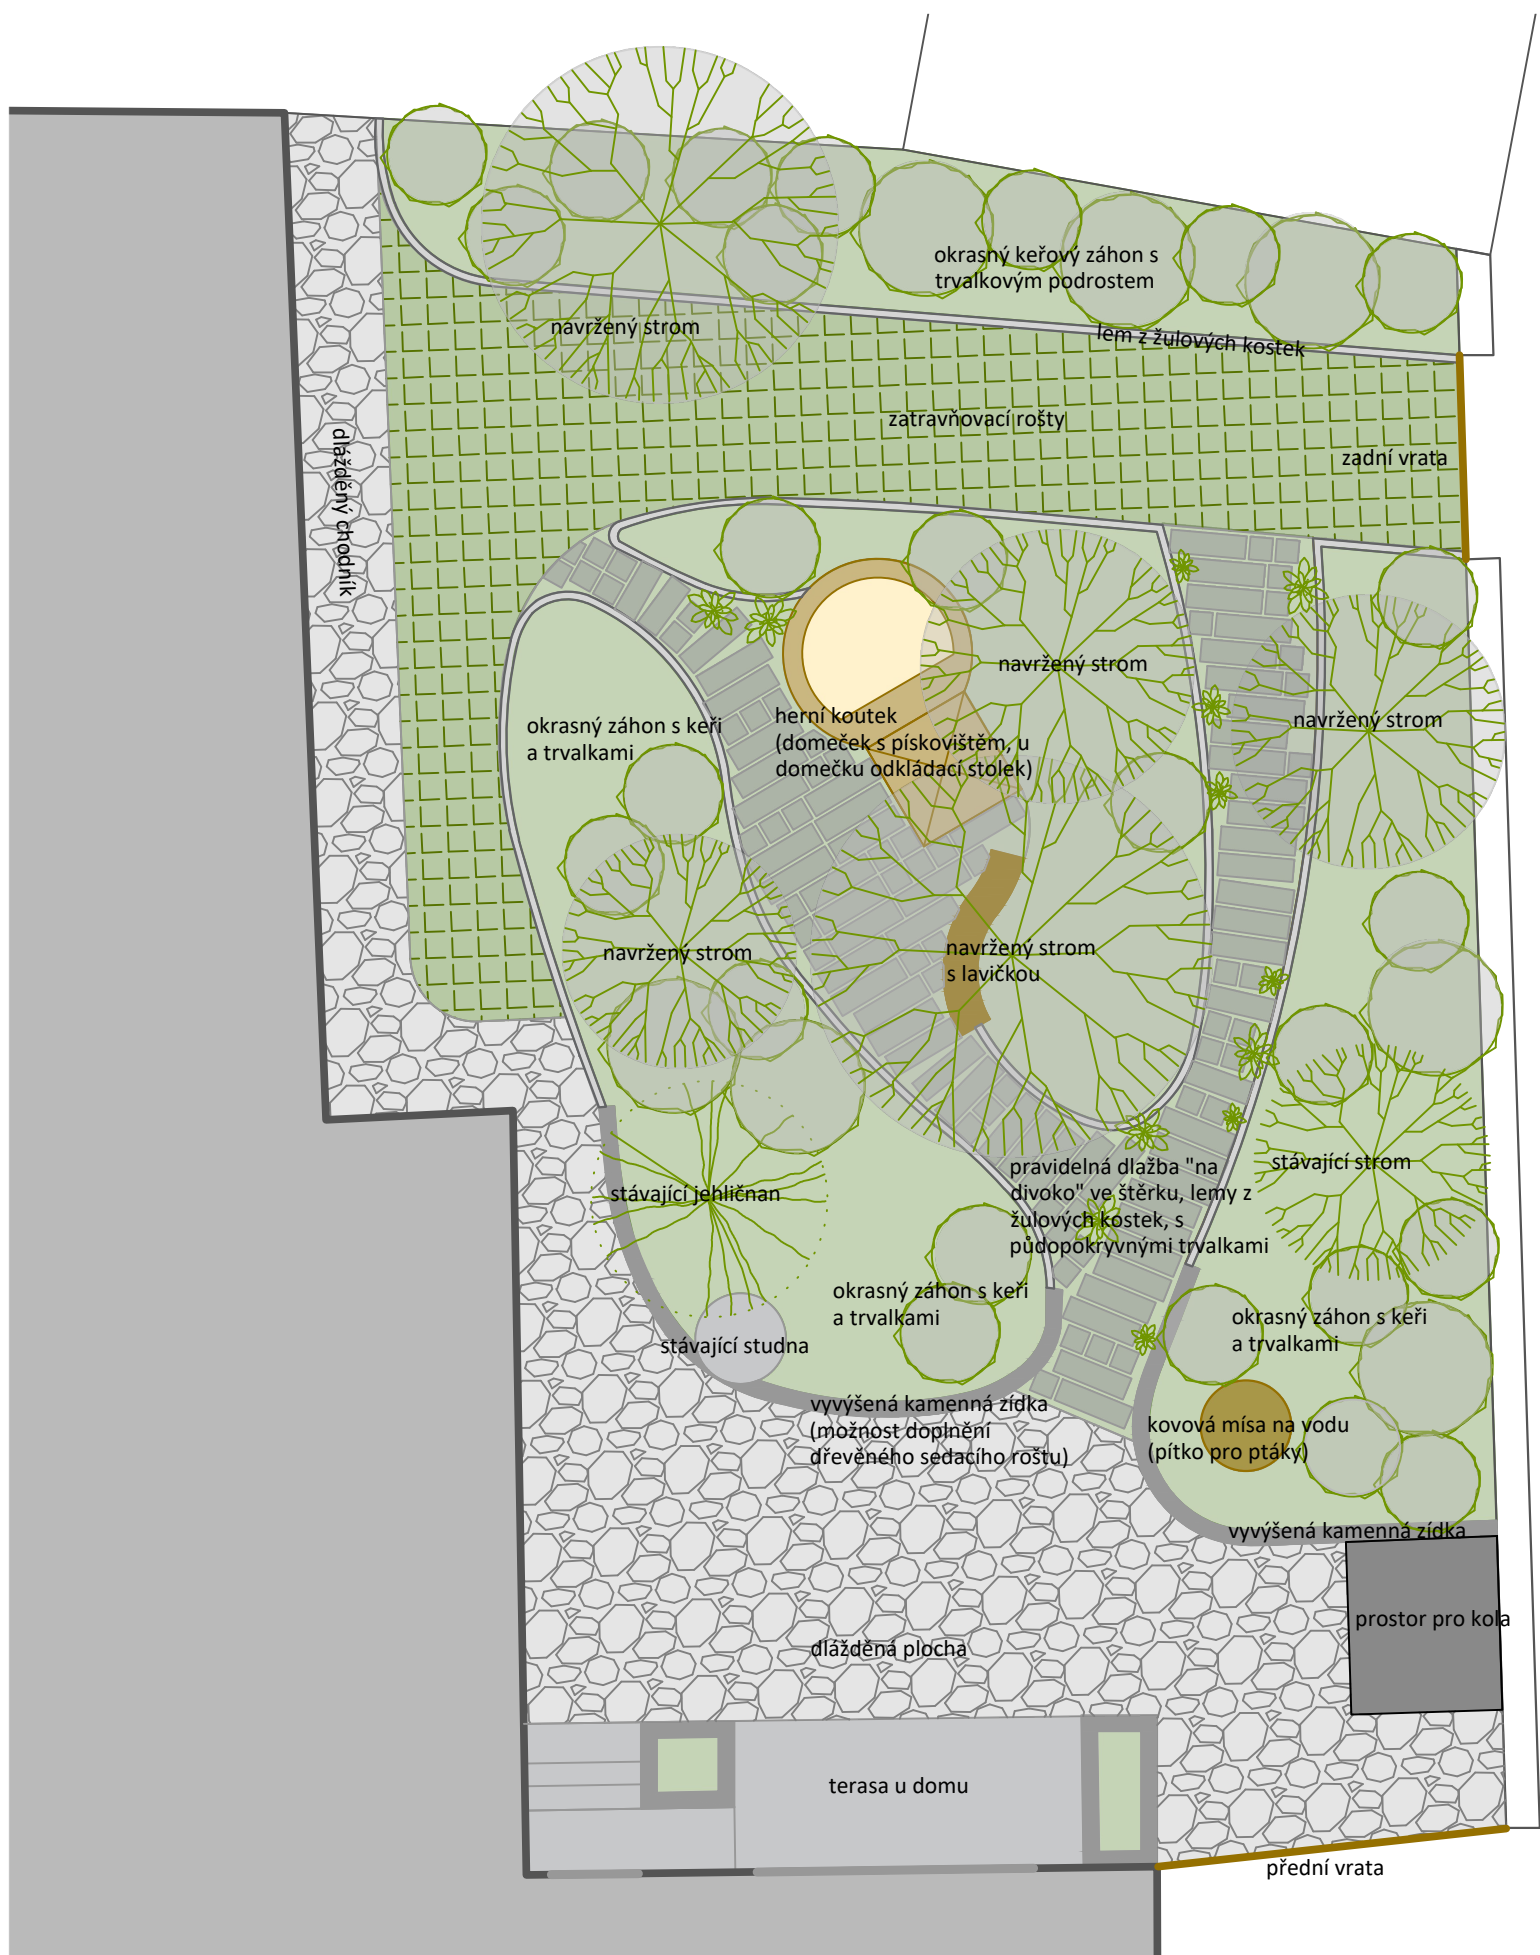

INSPIRACE