



NÁVRH ZAHRADY U RODINNÉHO DOMU VE STRÁŽNICI

M 1:75



Ing. Barbora Bobčíková
Podolí 5, 686 04 Uherské Hradiště
tel.: +420 775 055 282

ZÁŘÍ 2024 / A3 / 01

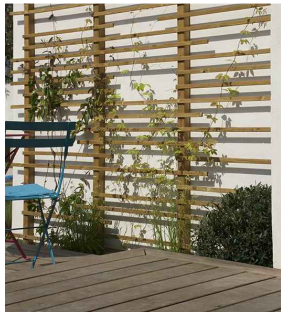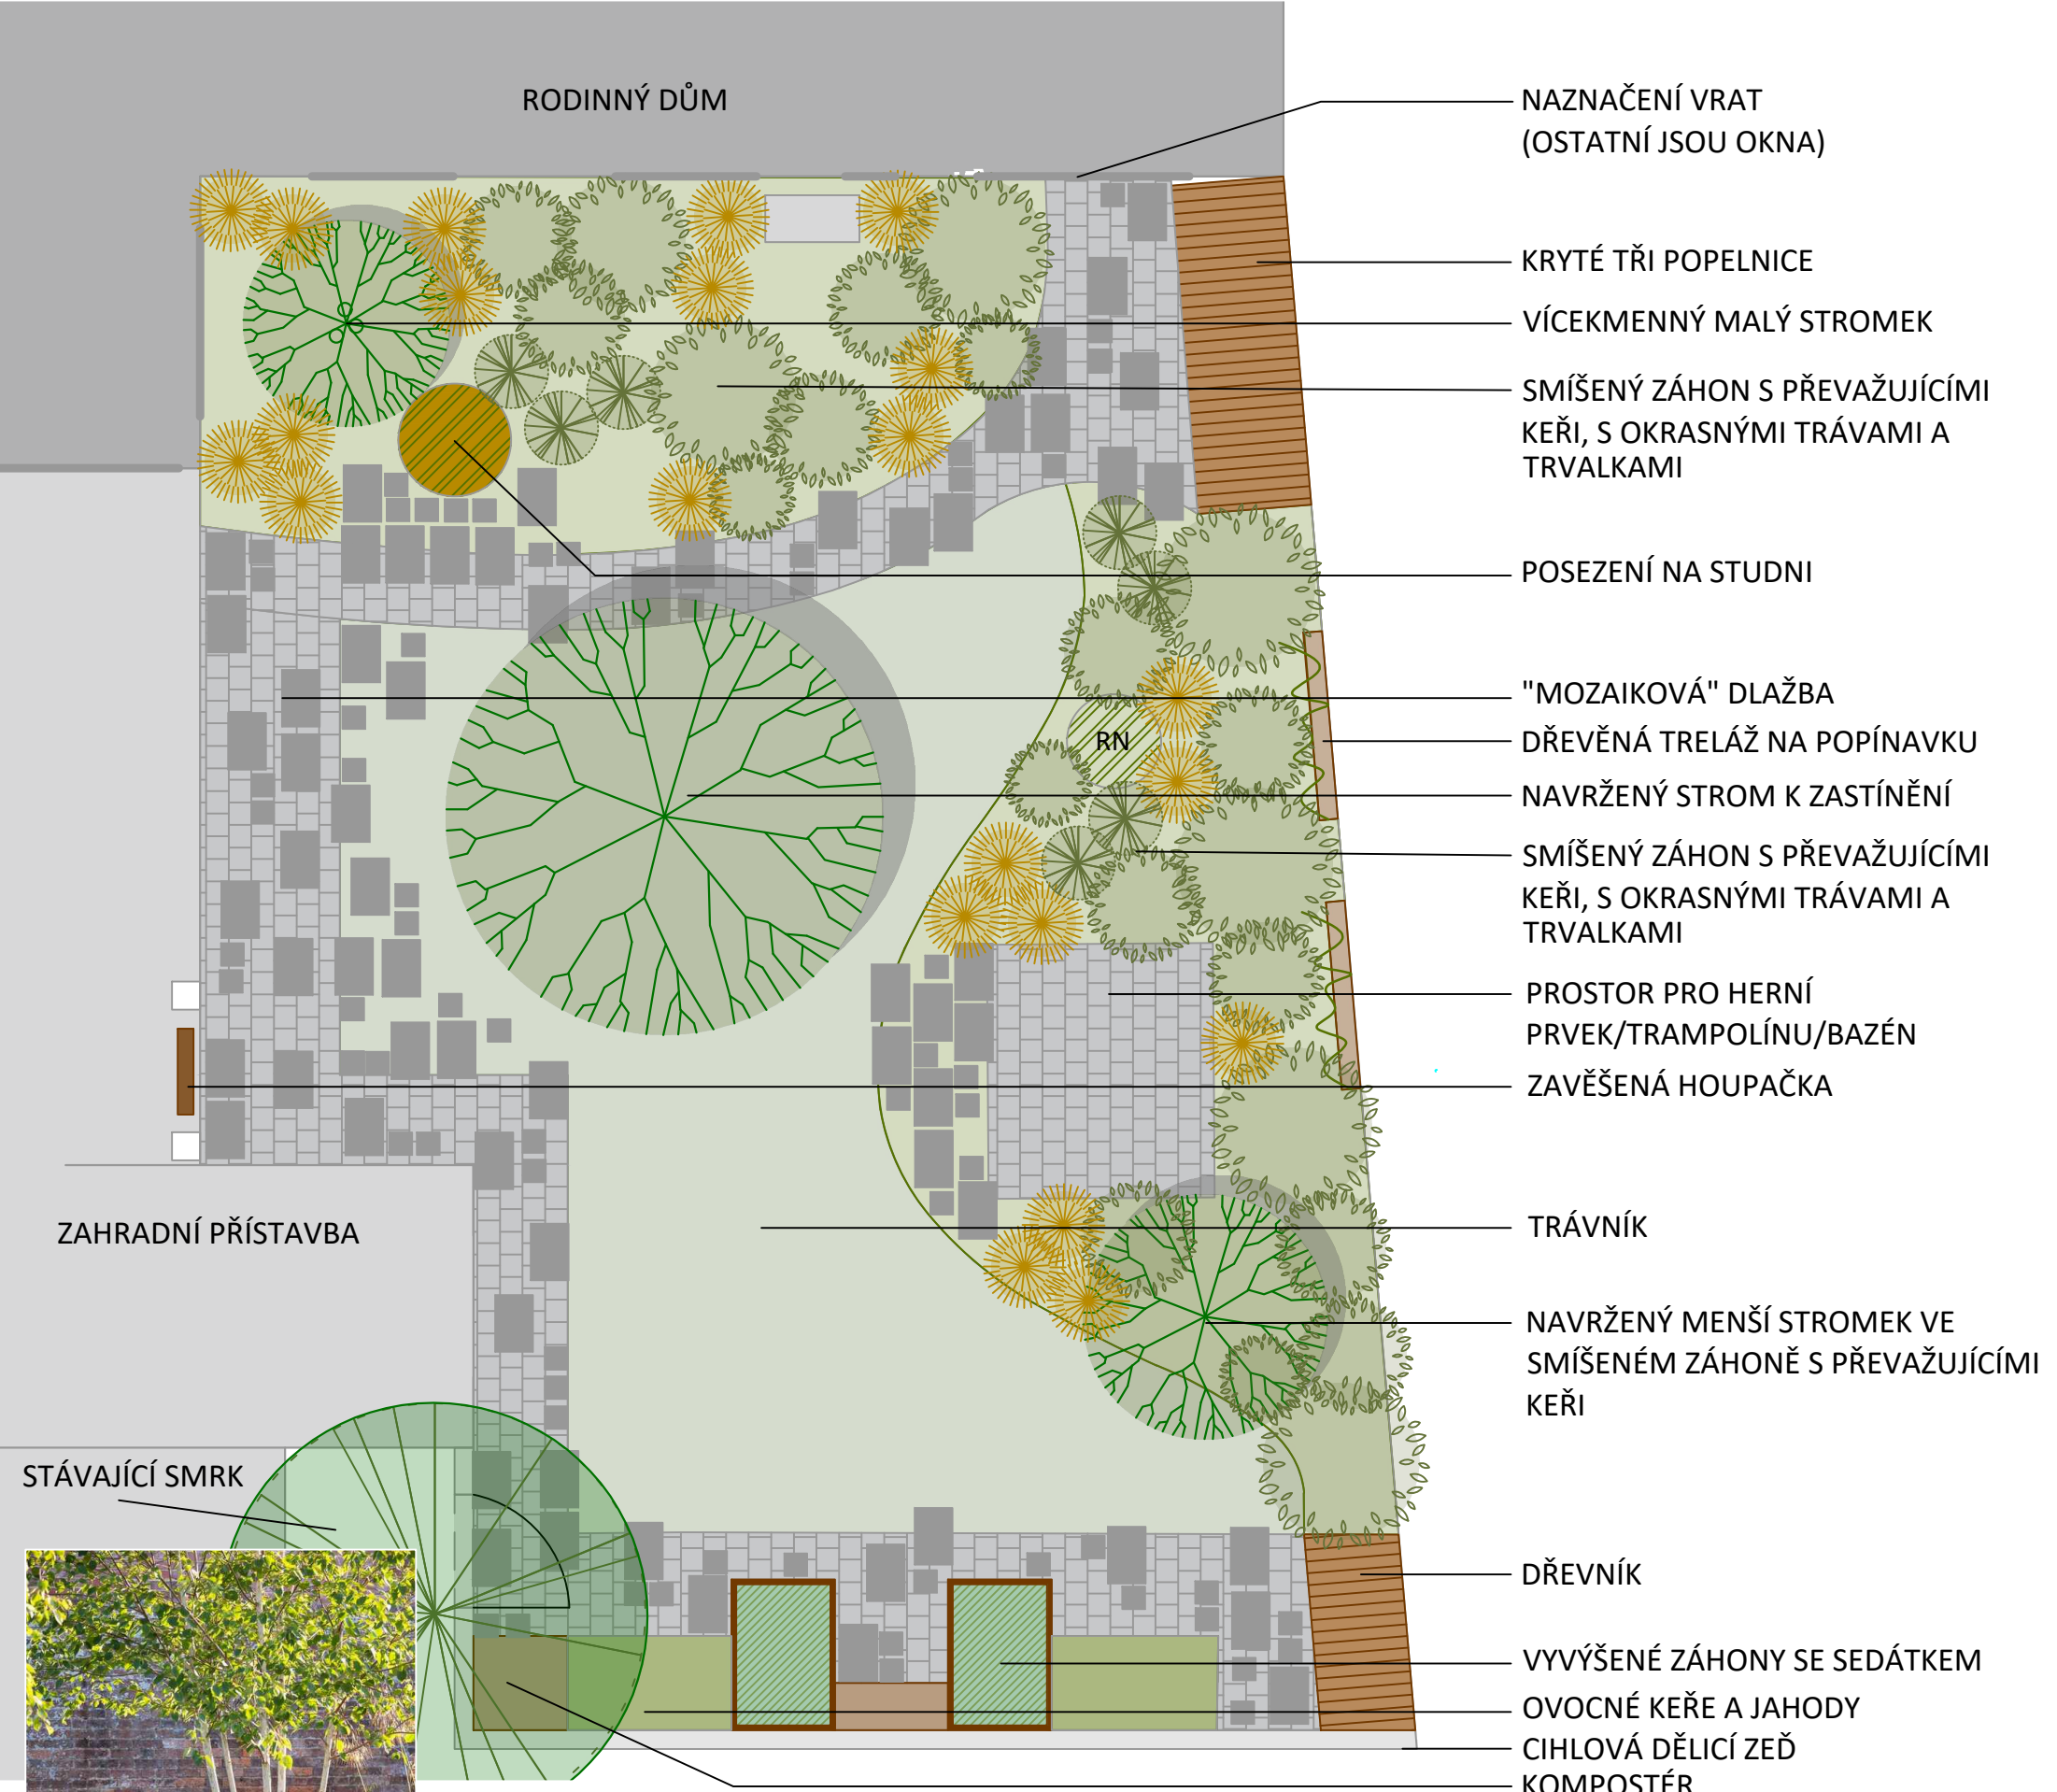

INSPIRACE