


SEZNAM ROSTLIN

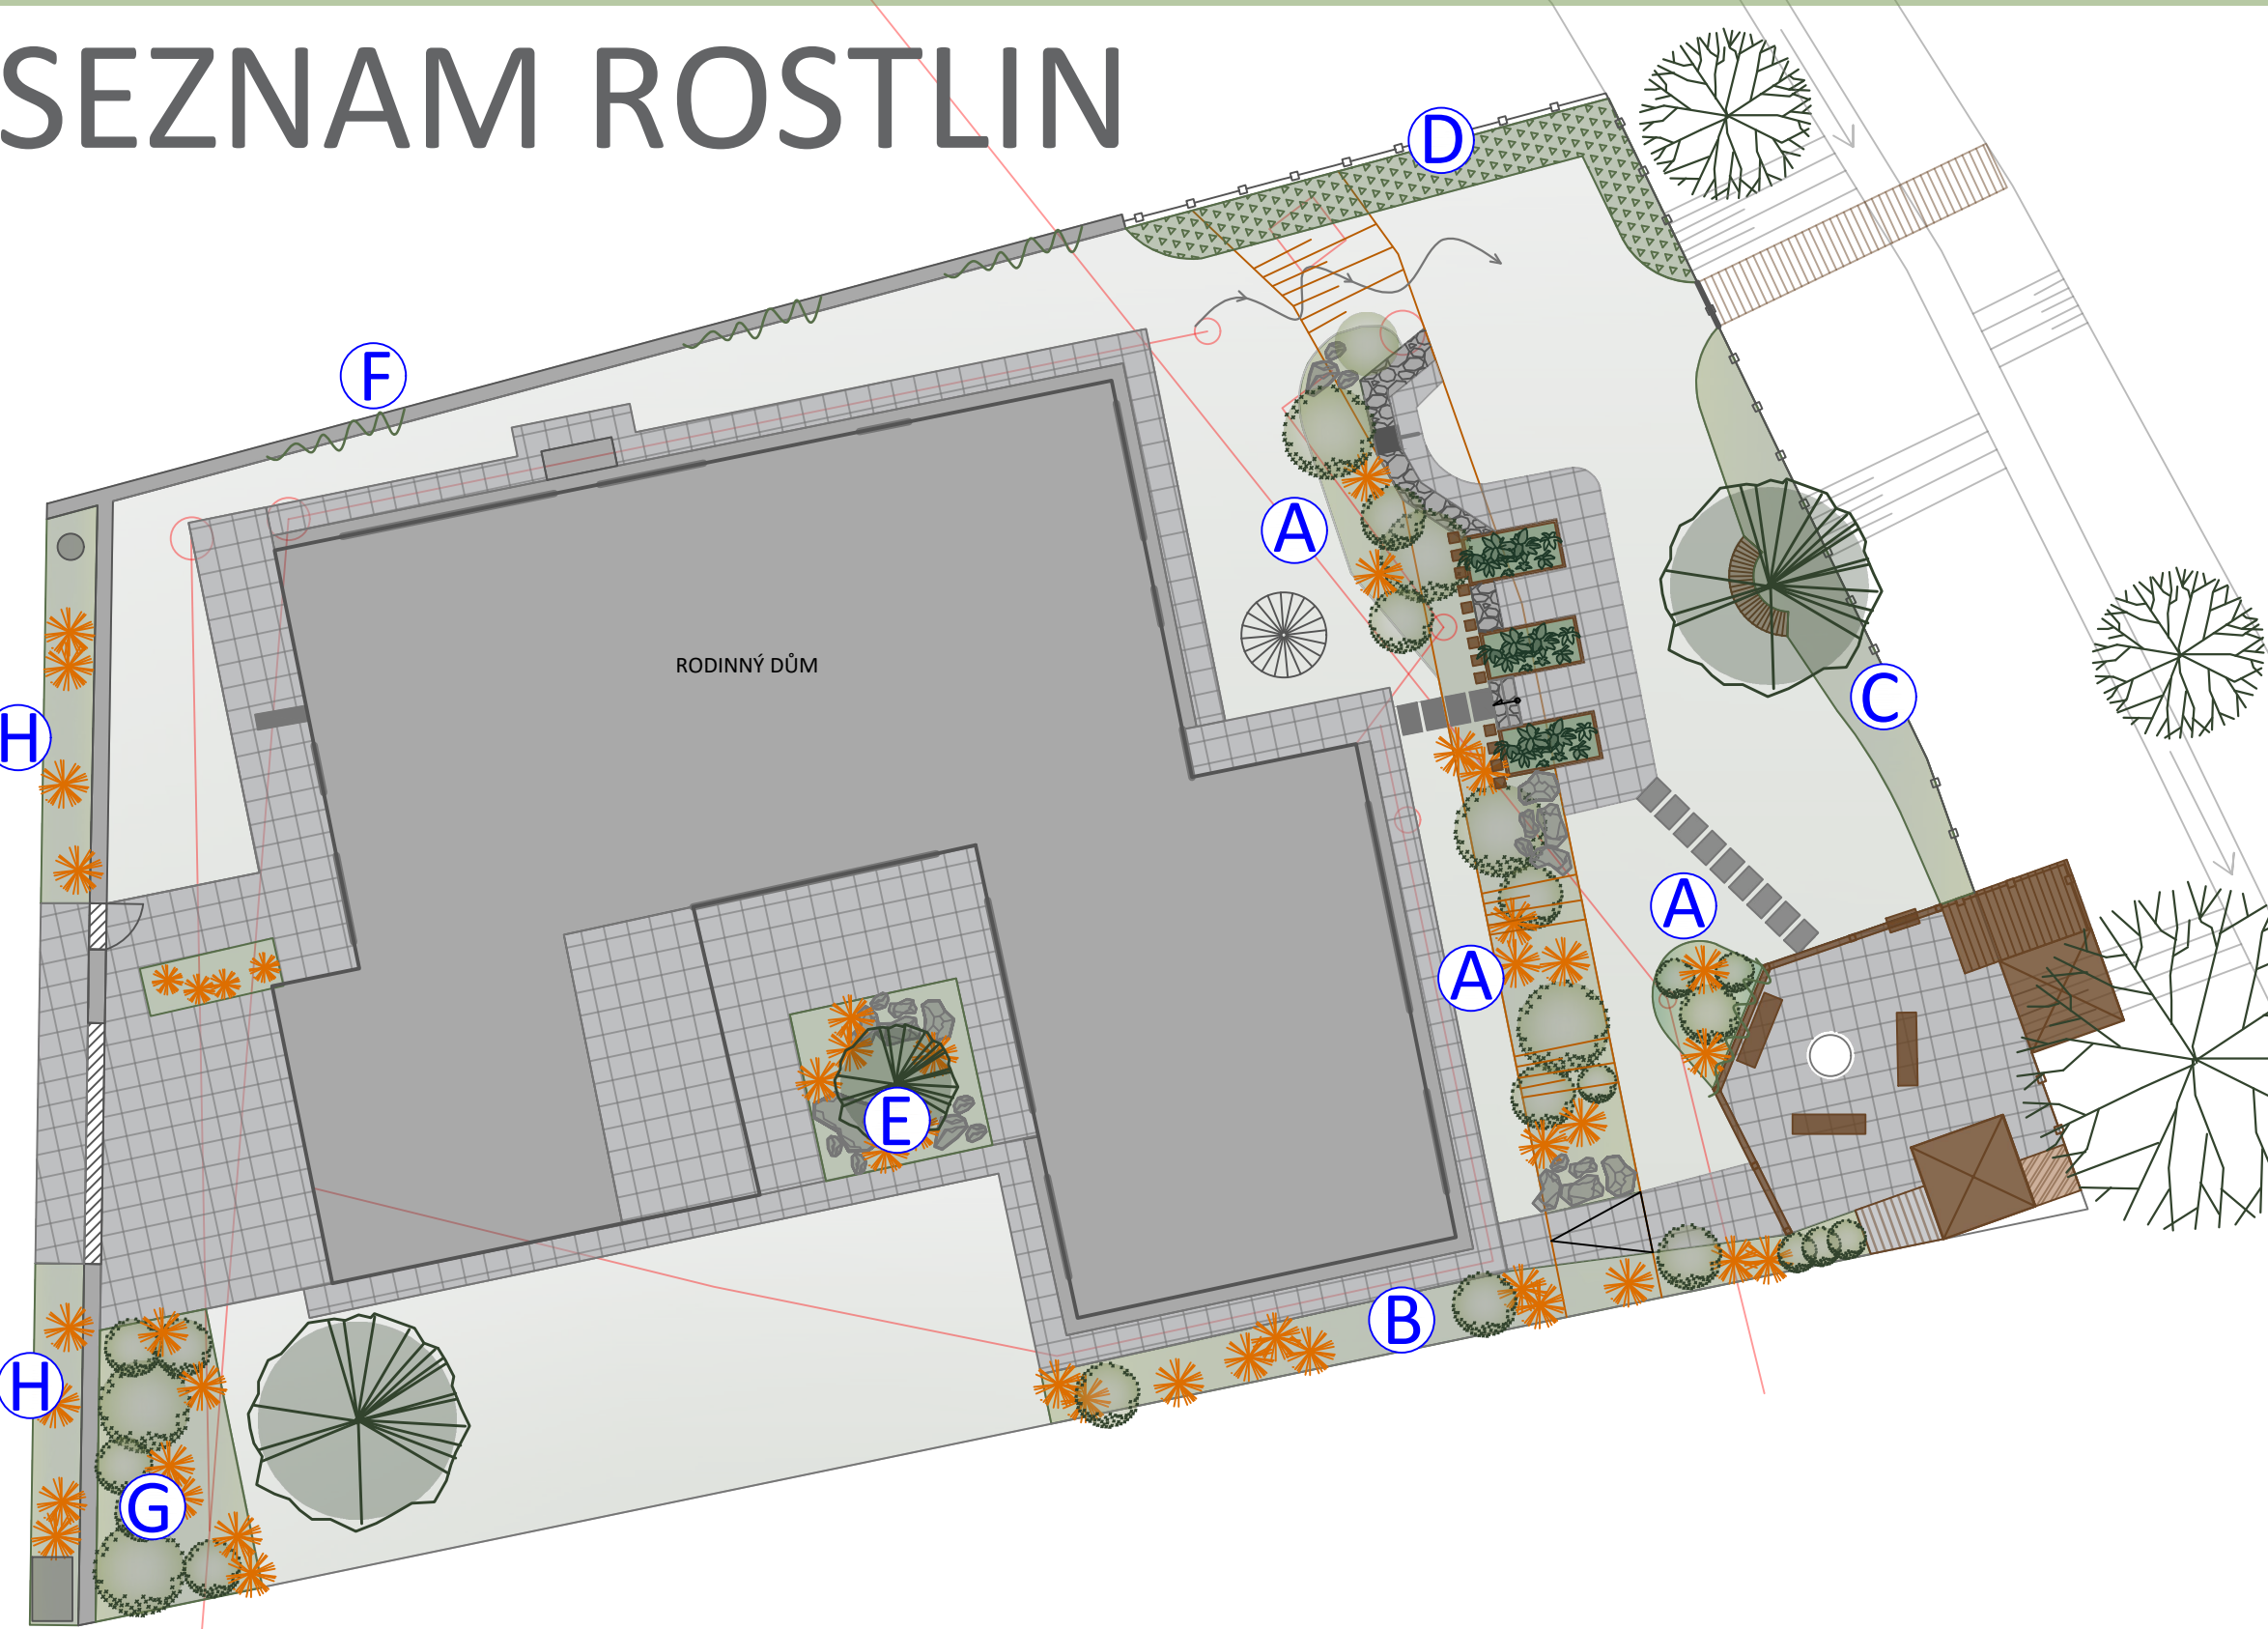

OKRASNÉ STROMY		
RODINNÝ STROM	Acer campestre 'Evenly Red'	javor babyka
Tilia cordata 'Rancho'		lipa srdčitá
STROM PŘED OKNO POKOJÍČKU	Sorbus aria 'Lutescens'	jeřáb muk

ZÁHON A (plocha celkem včetně záhonu u pergoly – 36m2)		
OKRASNÉ KEŘE	Caryopteris x dandonensis 'Heavenly Blue'	ořechoplodec
	Cotinus 'Young Lady'	ruj vlasatá
	Hydrangea paniculata 'Ut le Lime Light'	hortenzie latnatá
	Spiraea 'Snowmound'	tavolník
TRVALKY	Alchemilla mollis 'Thriller'	kontryhel měkký
	Anaphalis triplinervis	plesnivka trojžilná
	Aster dumosus 'Prof.A.Kippenberg'	hvězdnice, astra
	Bergenia hybrida	bergénie
	Echinacea purpurea 'Magnus'	echinacea
	Gaura lindheimeri 'Whirling But erf les'	svíčkovec
	Geranium dnerum	kakost
	Rudbeckia 'Goldsturm'	rudbécie
	Salvia nemorosa 'Carradona'	šalvěj
	Scabiosa atropurpurea	hlaváč
	Sedum 'Matrona'	rozchodník
OKRASNÉ TRÁVY	Deschampsia caespitosa 'Palava'	metlice
CIBULOVINY	Stipa tenuissima 'PonyTails'	kavyl
	Allium 'Purple Sensat bne'	okrasný česnek
	Narcissus 'Tete a tete'	nižší žlutý narcis
	Tulipa Apeeldoorn	červený tulipán

ZÁHON B (plocha celkem – 17,7m2)		
OKRASNÉ KEŘE	Taxus baccata 'Repandens'	t. červený
	Ast ilbe arendsi	čechrava
TRVALKY	Bergenia hybrida	bergénie
	Brunnera macrophylla 'Emerald Mist'	pomněnkovec
	Geranium macrorrhizum	kakost
	Heuchera villosa macrorrhiza	mdlutřicha
	Hosta mix	bohyška, hosta
OKRASNÉ TRÁVY	Carex morrowii 'Variegata'	ostřice Moorowa
KAPRADINY	Mat eucia struthiopteris	pěrovník pštrosí
CIBULOVINY	Convallaria majalis	konvalinka
	Leucjum aest vum	bledule letní

ZÁHON C (plocha celkem – 14,4m2)		
OKRASNÉ KEŘE	Ligustrum ovalifolium	ptačí zob
	Prunus laurocerasus 'Elly'	bobkovíšeň lékařská
	Swida alba 'Sibirica'	svída bílá
TRVALKY	Vinca minor	barviněk menší
	Geranium macrorrhizum	kakost

ZÁHON D (plocha celkem – 12,8m2)		
OKRASNÉ KEŘE	ovocné keře dle výběru	

ZÁHON E (plocha celkem – 12,3m2, v záhoně kameny)		
OKRASNÉ KEŘE	Acer palmatum – vícekmén	javor japonský – kult var dle výběu
	Helleborus hybrida	čemeřice
TRVALKY	Sagina subulata	úrazník
	Armeria marit ma	trávníčka
OKRASNÉ TRÁVY	Carex morrowii 'Variegata'	ostřice Moorowa

ZÁHON F (popínavky na plotě, varianty)		
OKRASNÉ KEŘE	Akebia quinata	akébie
POPÍNAVKY	Aristolochia acrophylla	podražec
	Hydrangea pet blaris	hortenzie

ZÁHON G (plocha celkem – 16,7m2)		
OKRASNÉ KEŘE	Caryopteris x dandonensis 'Heavenly Blue'	ořechoplodec
	Hydrangea paniculata 'Pink Lady'	hortenzie latnatá
	Prunus laurocerasus 'Ot b Luyken'	bobkovíšeň lékařská
	Spiraea 'Snowmound'	tavolník
TRVALKY	Aster dumosus 'Prof.A.Kippenberg'	hvězdnice, astra
	Bergenia hybrida	bergénie
	Gaura lindheimeri 'Whirling But erf les'	svíčkovec
	Geranium dnerum	kakost
	Salvia nemorosa 'Carradona'	šalvěj
	Sedum 'Matrona'	rozchodník
OKRASNÉ TRÁVY	Miscanthus sinensis 'Gradilimus'	ozdobnice
CIBULOVINY	Allium 'Purple Sensat bne'	okrasný česnek

ZÁHON H (plocha celkem – 15,6m2)		
TRVALKY	Anaphalis triplinervis	plesnivka trojžilná
	Aster dumosus 'Prof.A.Kippenberg'	hvězdnice, astra
	Bergenia hybrida	bergénie
	Echinacea purpurea 'Magnus'	echinacea
	Gaura lindheimeri 'Whirling But erf les'	svíčkovec
	Geranium dnerum	kakost
	Physostegia virginiana	řetězovka
	Rudbeckia 'Goldsturm'	rudbécie
	Salvia nemorosa 'Carradona'	šalvěj
	Sedum 'Matrona'	rozchodník
OKRASNÉ TRÁVY	Deschampsia caespitosa 'Palava'	metlice
	Stipa tenuissima 'PonyTails'	kavyl
CIBULOVINY	Allium 'Purple Sensat bne'	okrasný česnek
	Narcissus 'Tete a tete'	nižší žlutý narcis
	Tulipa White 'Trlumphador'	bílý tulipán

ZÁHON I (záhon na protější straně ulice)		
OKRASNÉ KEŘE	Caryopteris x dandonensis 'Heavenly Blue'	ořechoplodec
	Euonymus 'Kathy'	brslen
	Perowskia 'Ut le Spire'	perovskie
	Spiraea bumalda 'Anthony Waterer'	tavolník
TRVALKY	Vinca minor	barviněk menší